


Type	Best. Nr.	VVS. Nr.	Pumpe	Styring	Dimension	Tilslutning
PUST06.20.S.A.GA/PE.SEG	98821158	39 1385 461	SEG.40.09.2.1.502	CU100	ø600x2000mm	Glat 50mm PE
PUST06.30.S.A.GA/PE.SEG	98821159	39 1385 463	SEG.40.09.2.1.502	CU100	ø600x3000mm	Glat 50mm PE

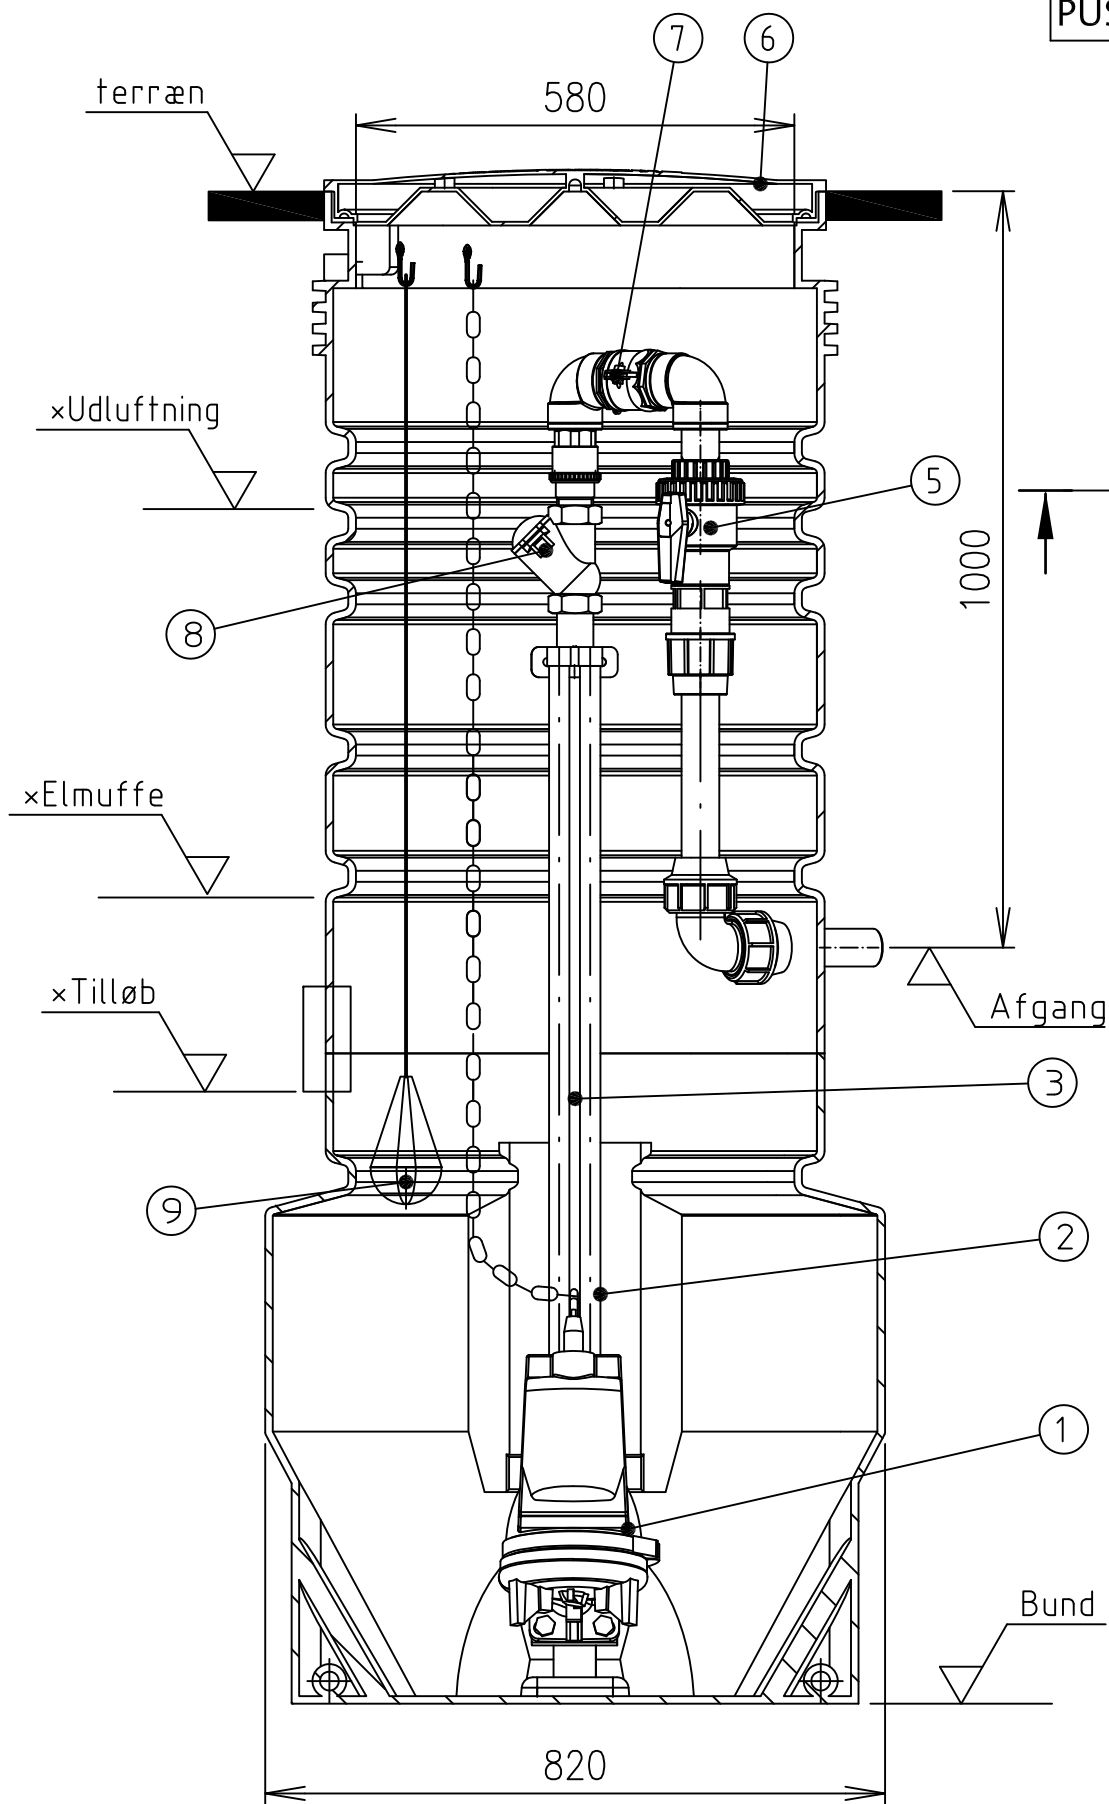

Note:
Der må ikke forekomme skarpe kanter, grater og hjørner.

* Tilløbs-, udluftningsrør og elmuffer påbores efter forholdene af entreprenøren og sælges separat.
MEDLEVERES IKKE.

10	Pumpestyring type CU100 (Ikke vist)
9	Niveau afbryder
8	Kuglekontraventil 1½"
7	Snapkobling, ø50mm PP
6	Låg, PE
5	Kuglehane 2" PP
4	Afgang, ø50mm glat PE
3	Trykrør 1½" GALV
2	Guiderør 1" GALV
1	Pumpe SEG 40.09.2.1.502, 1x230V
DESCRIPTION	

3					
2					
1					
REV.	DESCRIPTION	DATO	TEGNER	KONTROL	GODKENT

Denne tegning må ikke overlades til, kopieres eller udnyttes af uvedkommende		2015-01-07		ALH					
GRUNDFOS® 		STANDARD TEGNING						FORMAT: A3	
		MÅLSTOK: 1:10			TILBUD NO.:				
PROJEKT NAVN: <u>PE STANDARD SEG DOMESTIC</u> PUST06.20/30.S.A.GA/PE.SEG, PLC Plan og snit		TEGNING NO. 98821158_59						REV. 	